





1 CORTE E-E
ESCALA: INDICADA



2 CORTE B-B
ESCALA: INDICADA

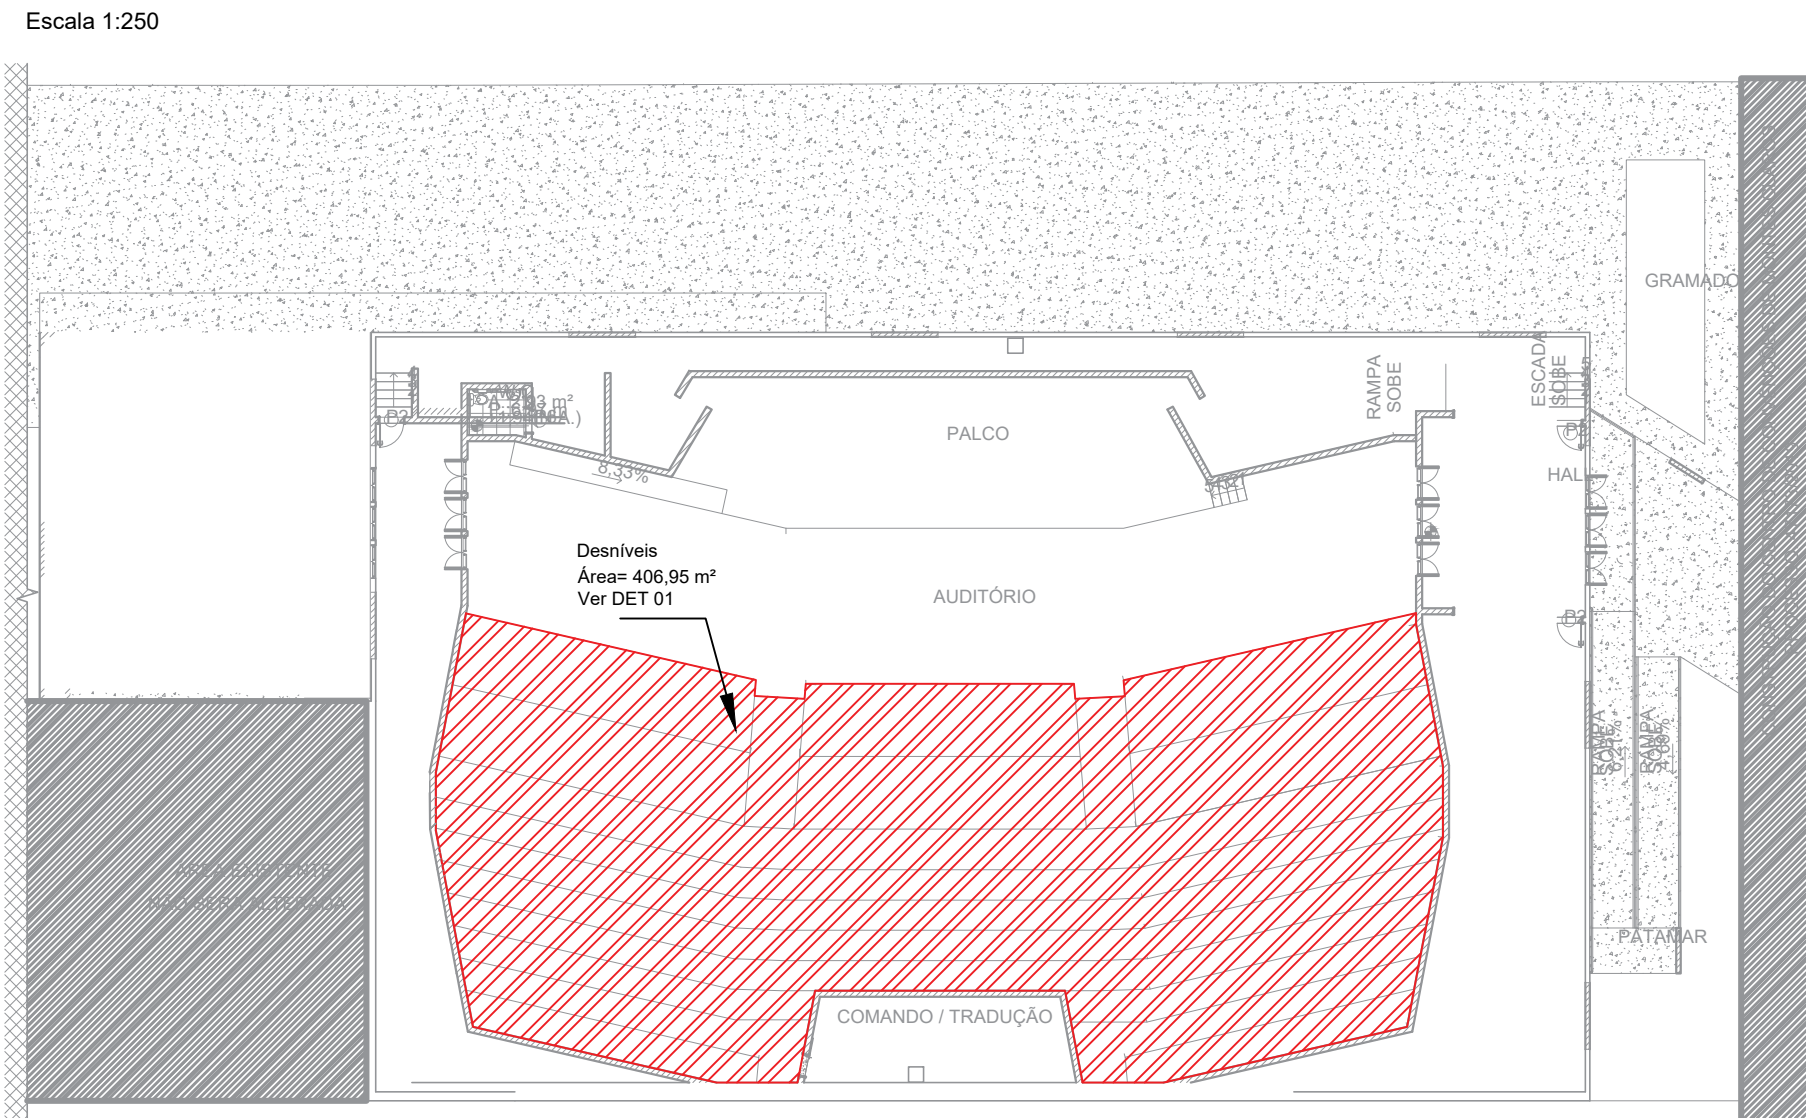

3 PLANTA BAIXA
ESCALA: INDICADA

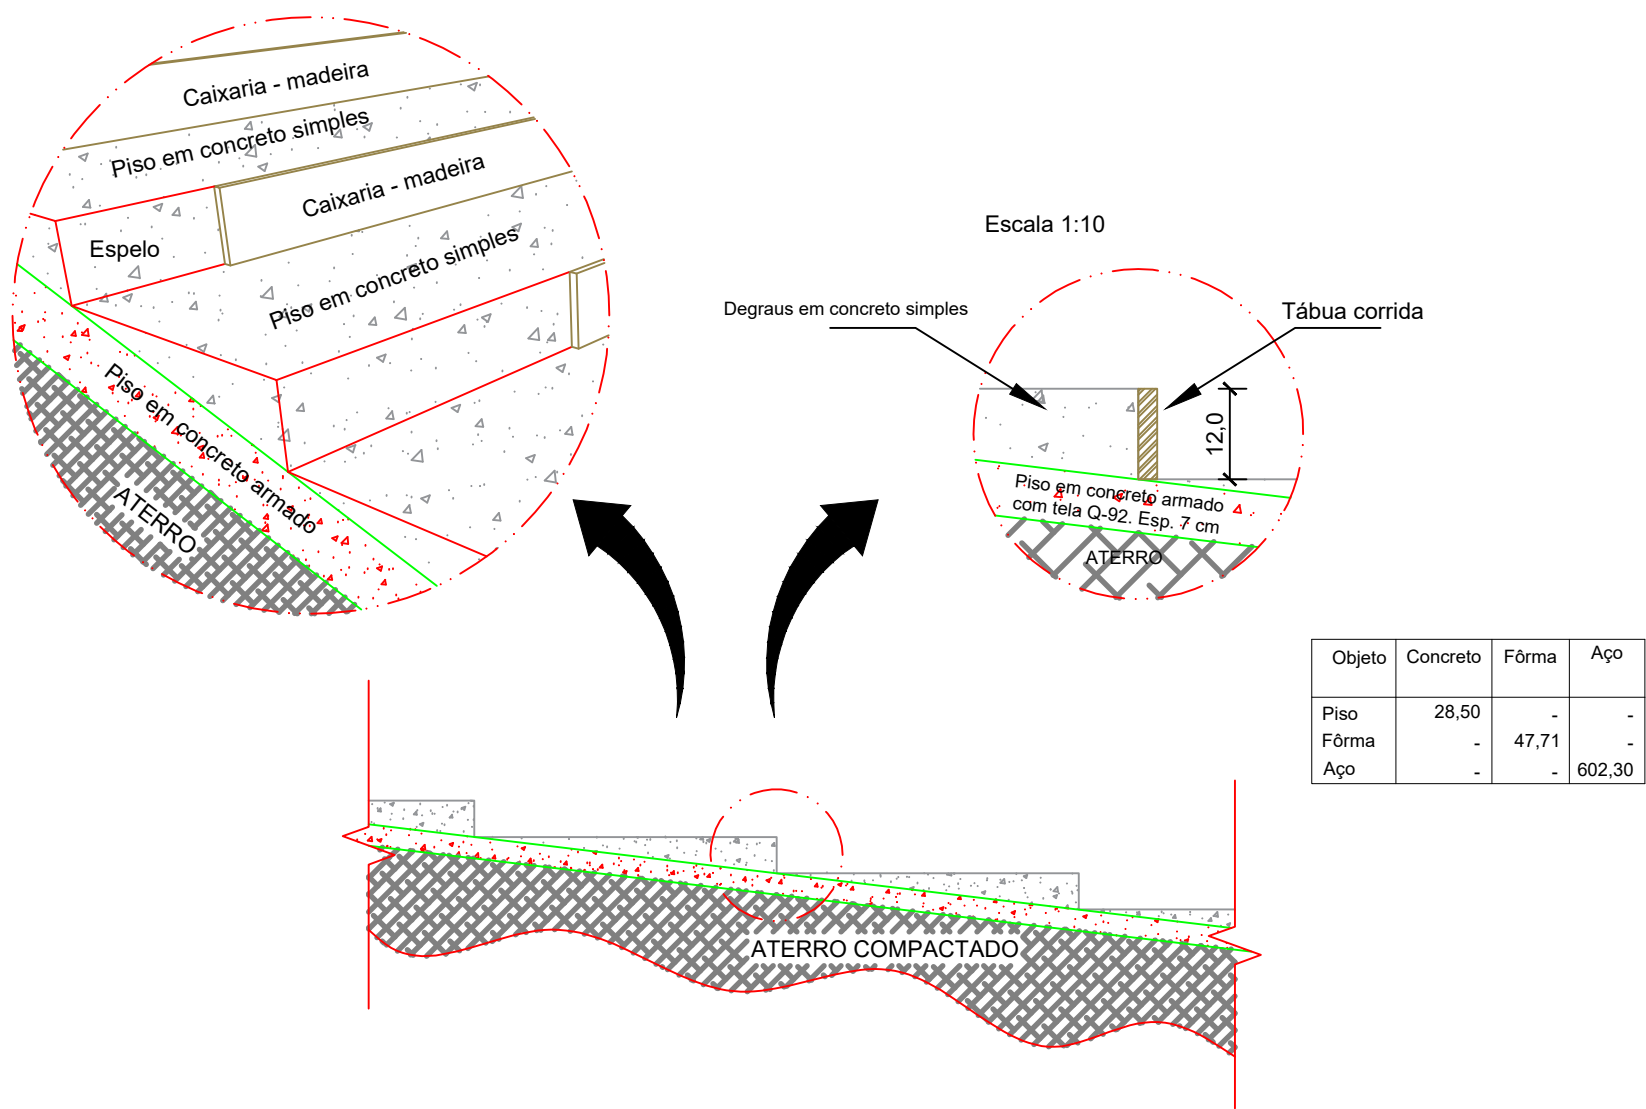

4 DET. 01 - SISTEMA CONSTRUTIVO DE DESNÍVEIS
ESCALA: INDICADA

CONSORCIO INTERMUN. MULTIF. DA AREA MINERARIA DA SUDESTE	CARIMBO PREFEITURA											
	Nº PROTOCOLO					EXAMINADOR					DATA	
						COEFICIENTE DE APROVEITAMENTO					Nº DE UNIDADES NÃO RESIDENCIAIS	
	A CONSTRUIR					TAXA DE OCUPAÇÃO					Nº DE VAGAS DE ESTACIONAMENTO	
	ÁREA A REFORMAR					ÁREA DE PERMEABILIDADE					Nº DE UNIDADES RESIDENCIAIS	
	1.017,12 m²					01					-	
						100,00%					06	
						-					4000A	
CONSORCIO INTERMUN. MULTIF. DA AREA MINERARIA DA SUDESTE	TERRENO											
	LOCALIZAÇÃO DO TERRENO											
	S/É										LOTE(S)	
											ÁREA - A	
											BAIRRO	
											JARAQUÁ	
											ZONAMENTO	
											ÁREA CEDIDA	
											1160,18m²	
											ZC - 3	
CONSORCIO INTERMUN. MULTIF. DA AREA MINERARIA DA SUDESTE	LOGRADOURO											
	NOME DO LOGRADOURO											
	AV. GOVERNADOR MAGALHÃES PINTO 4000A											
	RESPONSÁVEIS											
	RESPONSÁVEL TÉCNICO:										CAU / CREA - UF	
	MAGNO MAYRINK CARMO										CREAMG 349208/D	
	CESSIONÁRIO:										CNPJ	
	CIMAMS										21.505.692/0001-08	
	PROJETO											
	TÍTULO										CONTEÚDO	
USO										CORTES E DETALHES		
LOCAL DE REUNIÃO DE PÚBLICO										CONSTRUTIVOS DOS DESNÍVEIS		
										06 / 20		