TANQUE EM MÁRMORE
SINTÉTICO 22 LITROS

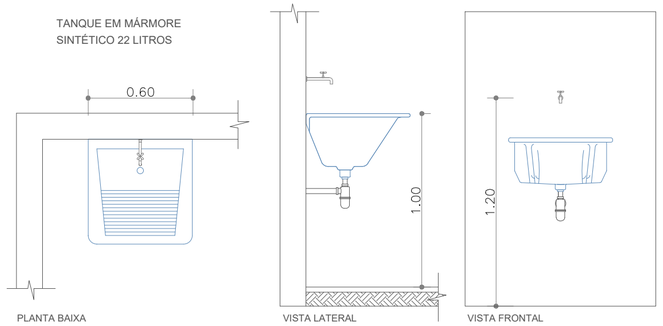

PLANTA BAIXA
E.: 1/25

VISTA LATERAL
E.: 1/25

VISTA FRONTAL
E.: 1/25

CU_2 BANCADA EM GRANITO 0,60 CM COM
CUBA EM LOUÇA E ACESSÓRIOS

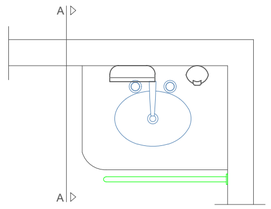

PLANTA BAIXA
E.: 1/25

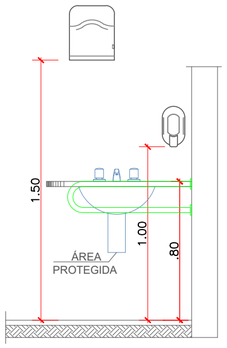

VISTA FRONTAL
E.: 1/25

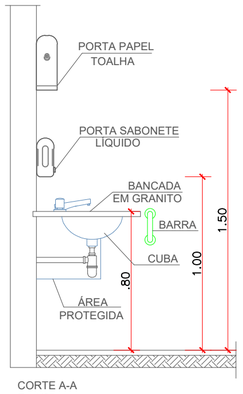

CORTE A-A
E.: 1/25

BACIA SANITÁRIA COM CAIXA ACOPLADA,
E PORTA PAPEL PARA ROLO GRANDE

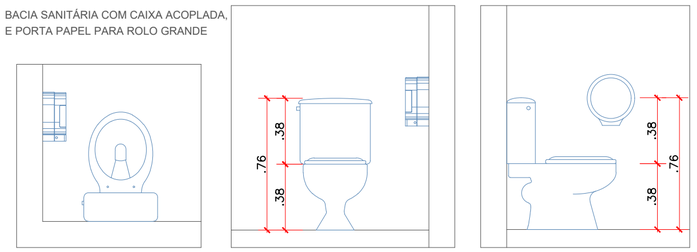

PLANTA BAIXA
E.: 1/25

VISTA FRONTAL
E.: 1/25

VISTA LATERAL
E.: 1/25

LAVATÓRIO DE CANTO EM LOUÇA, SEM
COLUNA COM ACESSÓRIOS

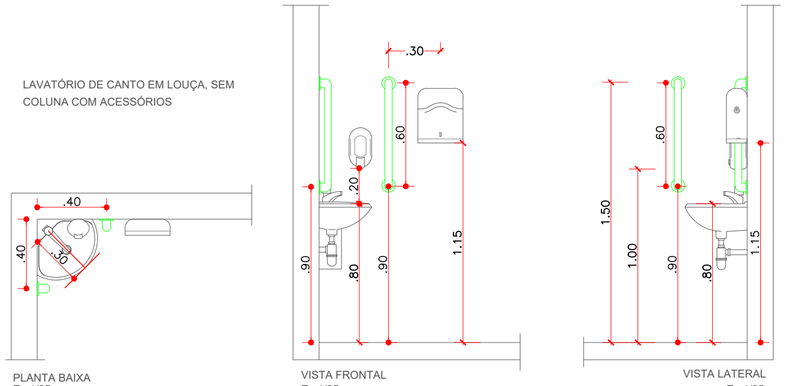

PLANTA BAIXA
E.: 1/25

VISTA FRONTAL
E.: 1/25

VISTA LATERAL
E.: 1/25

BACIA SANITÁRIA COM CAIXA
ACOPLADA ADAPTADA PARA P.N.E.
E PORTA PAPEL PARA ROLO GRANDE

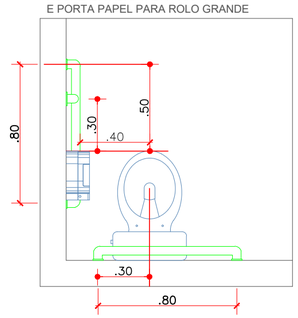

PLANTA BAIXA
E.: 1/25

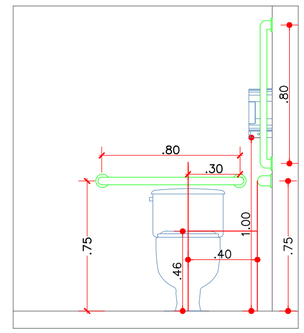

VISTA FRONTAL
E.: 1/25

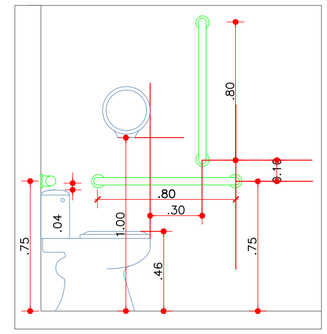

VISTA LATERAL
E.: 1/25

MICTÓRIO EM LOUÇA

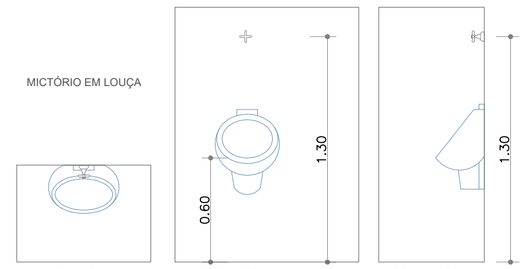

PLANTA BAIXA
E.: 1/25

VISTA FRONTAL
E.: 1/25

VISTA LATERAL
E.: 1/25

ESPECIFICAÇÕES E REFERÊNCIAS

01 - RECOMENDA-SE QUE AS TUBULAÇÕES HORIZONTAIS SEJAM INSTALADAS COM UMA LEVE DECLIVIDADE, TENDO EM VISTA REDUZIR O RISCO DE FORMAÇÃO DE BOLHAS DE AR NO SEU INTERIOR. PELA MESMA RAZÃO, ELAS DEVEM SER INSTALADAS LIVRES DE CALÇOS E GUIAS QUE POSSAM PROVOCAR ONDULAÇÕES LOCALIZADAS;
02 - NO CASO DE TUBULAÇÕES ENTERRADAS, QUANDO AS CONDIÇÕES PREVISTAS FOREM DESFAVORÁVEIS, PROPÍCIAS À CORROSÃO, A TUBULAÇÃO DEVE RECEBER PINTURA COM TINTA BETUMINOSA OU OUTRO TIPO DE PROTEÇÃO ANTIOXIDANTE;
03- PARA EXECUÇÃO DE JUNTAS SOLDADAS, A EXTREMIDADE DO TUBO DEVE SER CORTADA. O CORTE DEVE SER FEITO, PARA SE OBTER UMA SUPERFÍCIE DE CORTE BEM ACABADA E GARANTIR A PERPENDICULARIDADE DO PLANO DE CORTE EM RELAÇÃO AO EIXO DO TUBO. AS SUPERFÍCIES DOS TUBOS E DAS CONEXÕES A SEREM UNIDAS DEVEM SER LIXADAS COM LIXA FINA E LIMPAS. AMBAS AS SUPERFÍCIES DEVEM RECEBER UMA PELÍCULA FINA DE ADESIVO PLÁSTICO (SOLDA);
04 - PARA EXECUÇÃO DE JUNTAS ROSQUEADAS RECOMENDA-SE QUE O MATERIAL VEDANTE A SER UTILIZADO SEJA FITA DE PTFE (POLITETRAFLUORETILENO) OU OUTRO MATERIAL INDICADO PELO FABRICANTE DE TUBOS OU CONEXÕES;

BANCADA EM GRANITO 0,60 CM COM
CUBA EM LOUÇA E ACESSÓRIOS

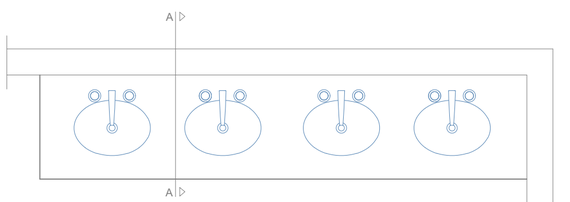

PLANTA BAIXA
E.: 1/25

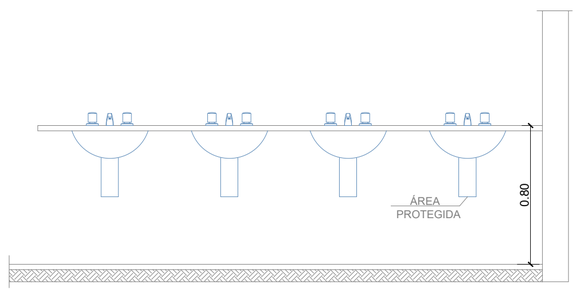

VISTA FRONTAL
E.: 1/25

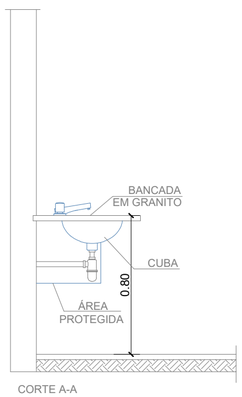

CORTE A-A
E.: 1/25

Documento assinado digitalmente
MAGNO MAYRINK CARMO
Data: 16/10/2024 08:12:43-0300
Verifique em https://validar.iti.gov.br

ASSINADO DIGITALMENTE
ADAILDO ROCHA MOREIRA
CPF
01183322607
A conformidade com a assinatura pode ser verificada em:
http://serpro.gov.br/assinador-digital
SERPRO

CONSÓRCIO INTERMU. MULTIF. DA ÁREA MINEIRA DA SUDENE

CARIMBO PREFEITURA

Nº PROTOCOLO				EXAMINADOR			DATA __/__/__
				COEFICIENTE DE APROVEITAMENTO	1,0	Nº DE UNIDADES NÃO RESIDENCIAIS	-
A CONSTRUIR	-	Nº DE PAVIMENTOS	01	TAXA DE OCUPAÇAO	100,00%	Nº DE VAGAS DE ESTACIONAMENTO	08
ÁREA A REFORMAR	1160,18 m²	ÁREA DE PERMEABILIDADE	-	Nº DE UNIDADES RESIDENCIAIS	-	NUMERAÇÃO OFICIAL	-

TERRENO

LOCALIZAÇÃO DO TERRENO	S/E	LOTE(S) ÁREA - A	
		BAIRRO JARAGUÁ	ÁREA CEDIDA 1160,18m ²
		ZONEAMENTO ZC - 3	

LOGRADOURO

NOME DO LOGRADOURO
AV. GOVERNADOR MAGALHÃES PINTO

RESPONSÁVEIS

REQUERENTE

RESPONSÁVEL TÉCNICO: MAGNO MAYRINK CARMO	CAU / CREA - UF CREA/MG 349208/D
CESSIONÁRIO: CIMAMS	CNPJ 21.505.692/0001-08

PROJETO

TÍTULO PROJETO HIDROSSANITÁRIO	CONTEÚDO DETALHAMENTOS	HID 03/03
USO LOCAL DE REUNIÃO DE PÚBLICO		

DETALHES HIDROSSANITÁRIOS

ESCALA: 1:25