


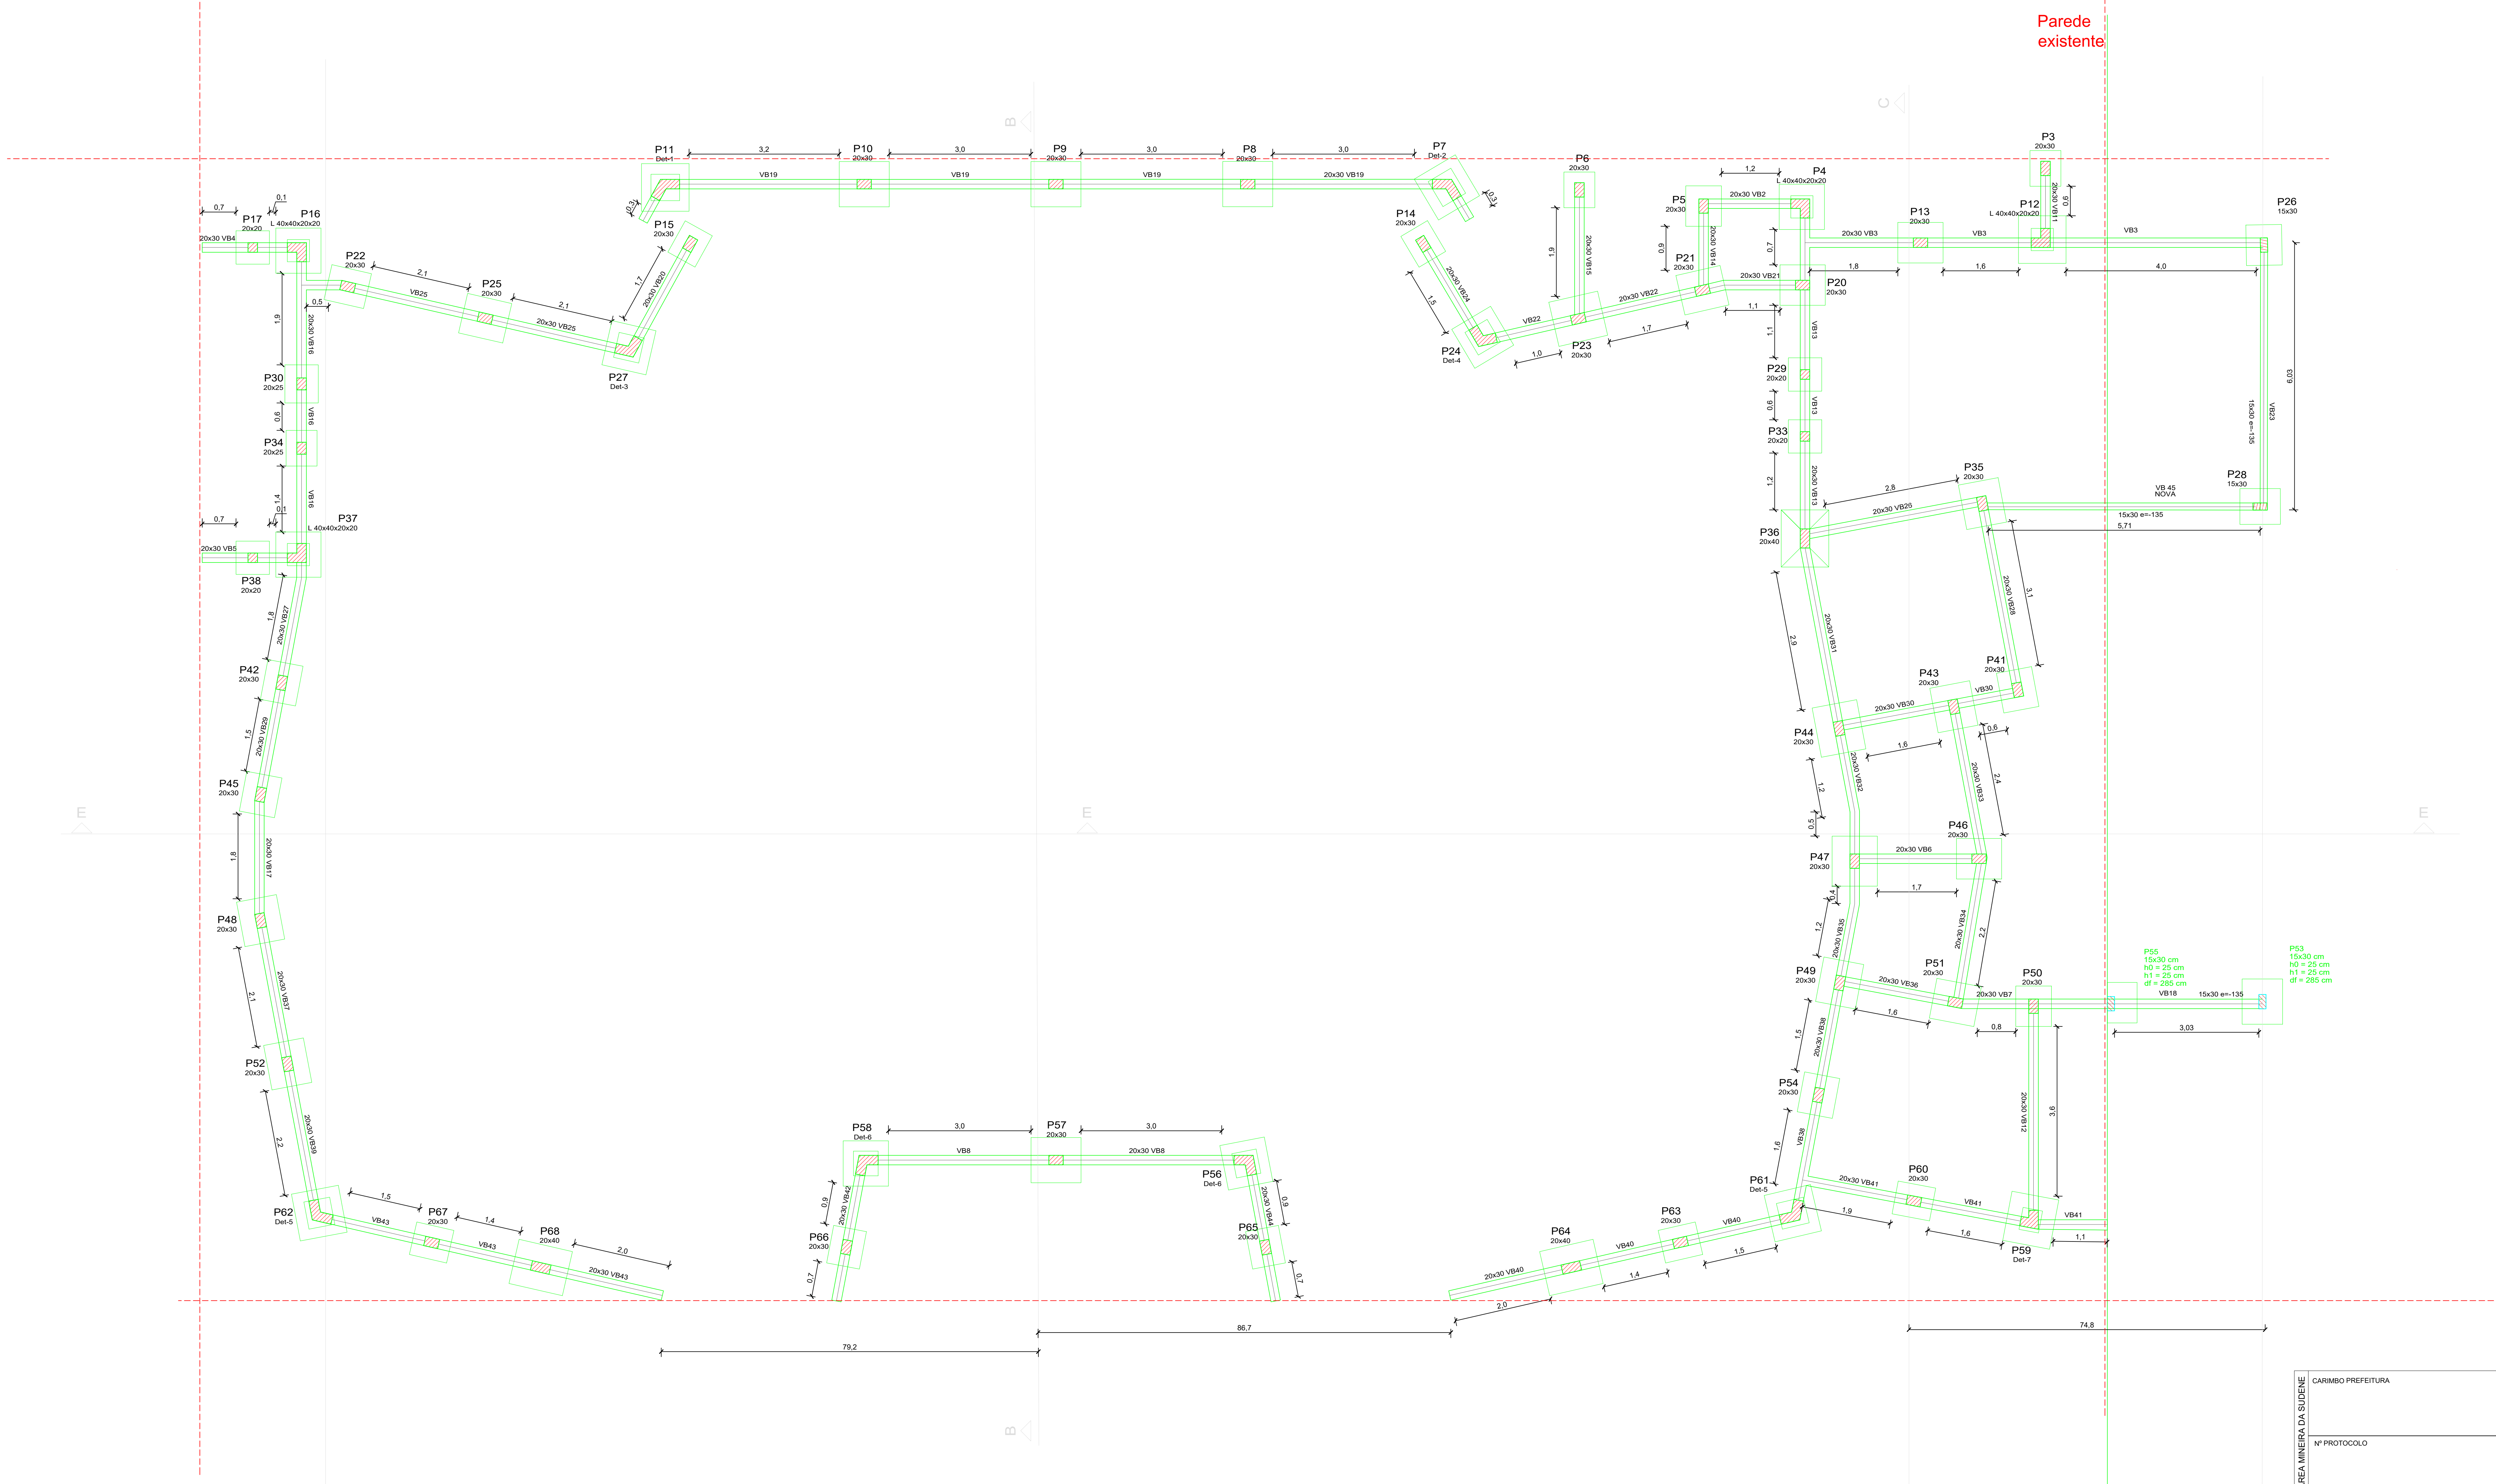


1 PLANTA DE FORMA DO PAVIMENTO BALDRAMES
ESCALA: INDICADA


Vigas			
Nome	Seção	Elevação	Nível
(cm)	(cm)	(cm)	(cm)
VB1	15x30	0	0
VB2	20x30	0	0
VB3	20x30	0	0
VB4	20x30	0	0
VB5	20x30	0	0
VB6	20x30	0	0
VB7	20x30	0	0
VB8	20x30	0	0
VB9	15x30	0	0
VB10	15x30	0	0
VB11	20x30	0	0
VB12	20x30	0	0
VB13	20x30	0	0
VB14	20x30	0	0
VB15	20x30	0	0
VB16	20x30	0	0
VB17	20x30	0	0
VB18	15x30	-135	-135
VB19	20x30	0	0
VB20	20x30	0	0
VB21	20x30	0	0
VB22	20x30	0	0
VB23	15x30	-135	-135
VB24	20x30	0	0
VB25	20x30	0	0
VB26	20x30	0	0
VB27	20x30	0	0
VB28	20x30	0	0
VB29	20x30	0	0
VB30	20x30	0	0
VB31	20x30	0	0
VB32	20x30	0	0
VB33	20x30	0	0
VB34	20x30	0	0
VB35	20x30	0	0
VB36	20x30	0	0
VB37	20x30	0	0
VB38	20x30	0	0
VB39	20x30	0	0
VB40	20x30	0	0
VB41	20x30	0	0
VB42	20x30	0	0
VB43	20x30	0	0
VB44	20x30	0	0

Características dos materiais			
Elemento	fck (kgf/cm²)	Ecs (kgf/cm³)	
Vigas	250	238000	
Placas	250	238000	
Sapatas	250	212874	


Detalhe 1 (esc. 1:25)

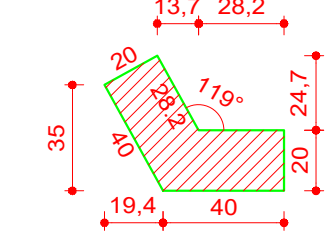


Detalhe 2 (esc. 1:25)

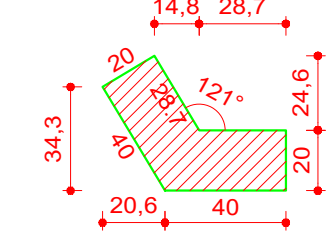


Detalhe 3 (esc. 1:25)

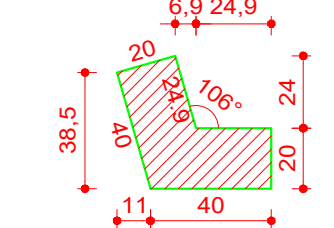


Detalhe 4 (esc. 1:25)

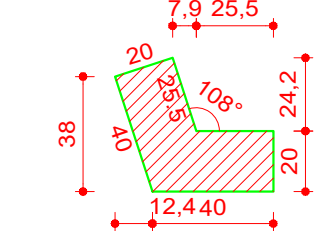


Detalhe 5 (esc. 1:25)

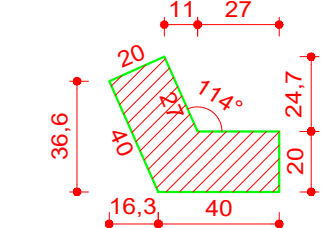

Detalhe 6 (esc. 1:25)

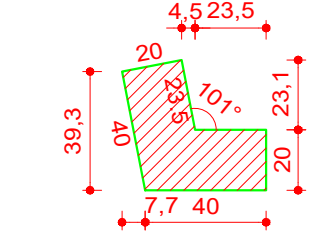

Detalhe 7 (esc. 1:25)

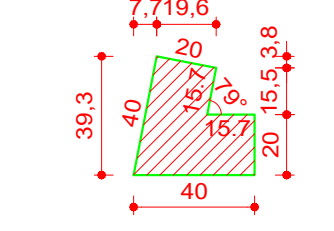

CARIMBO PREFEITURA					
Nº PROTOCOLO		EXAMINADOR			
A CONSTRUIR		COEFICIENTE DE APROVEITAMENTO			
A REFORMAR		TAXA DE OCUPAÇÃO			
Nº DE UNIDADES RESIDENCIAIS		Nº DE VAGAS DE ESTACIONAMENTO			
ÁREA DE REFORMAÇÃO		NÚMERAÇÃO OFICIAL			
TERRENO					
LOCALIZAÇÃO DO TERRENO					
LOTE(S)					
ÁREA - A					
JARAGUÁ					
ZONA DE					
ZC - 3					
LOTEADO					
NOME DO LOTEADO					
AV. GOVERNADOR MAGALHÃES PINTO 4000A					
RESPONSÁVEL					
RESPONSÁVEL TÉCNICO:		CAU / CREA - UF			
MAGNO MAYRINK CARMO		CREAMG 349208/D			
CESSIONÁRIO:		CNPJ			
CIMAMS		21.505.692/0001-08			
PROJETO					
TÍTULO		CONTEÚDO			
PROJETO ESTRUTURAL		PLANTA DE FORMA			
USO		LOCAL DE REUNIÃO DE PÚBLICO			
		EST			
		02 / 20			